


KONCEPCJA PROGRAMOWO-PRZESTRZENNA PRZEBUDOWY I REWITALIZACJI  
PÓŁNOCNEJ I POŁUDNIOWEJ CZĘŚCI PLACU KOŚCIUSZKI (RYNKU MIEJSKIEGO) W SOKÓŁCE

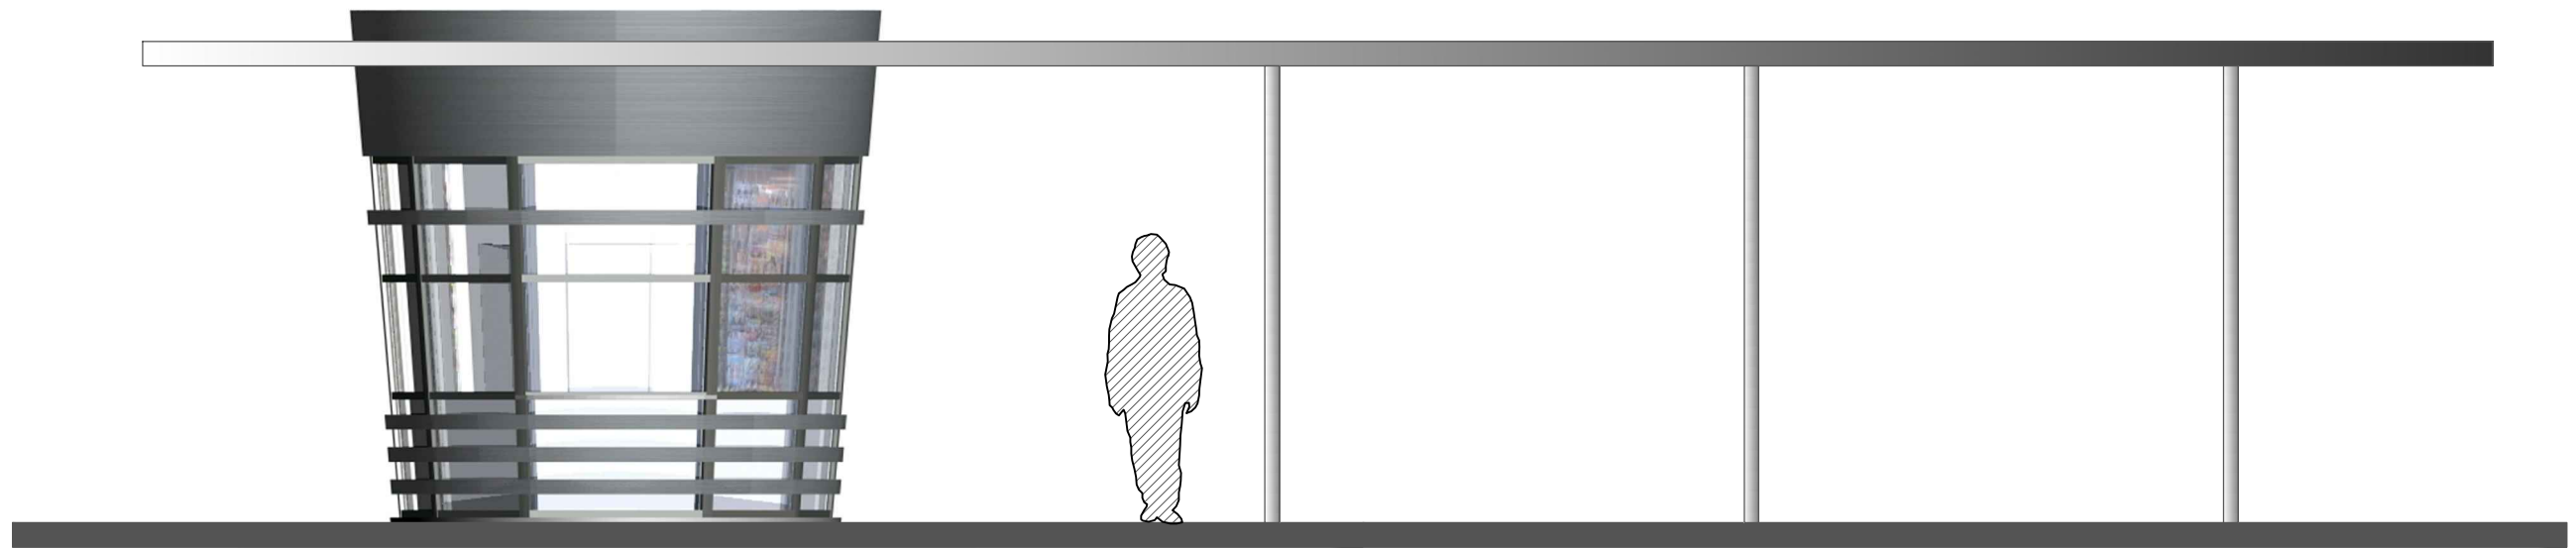

PROPOZYCJA KIOSKU W  
ZESPOLE PO DAWNYCH  
KRAMNICACH