

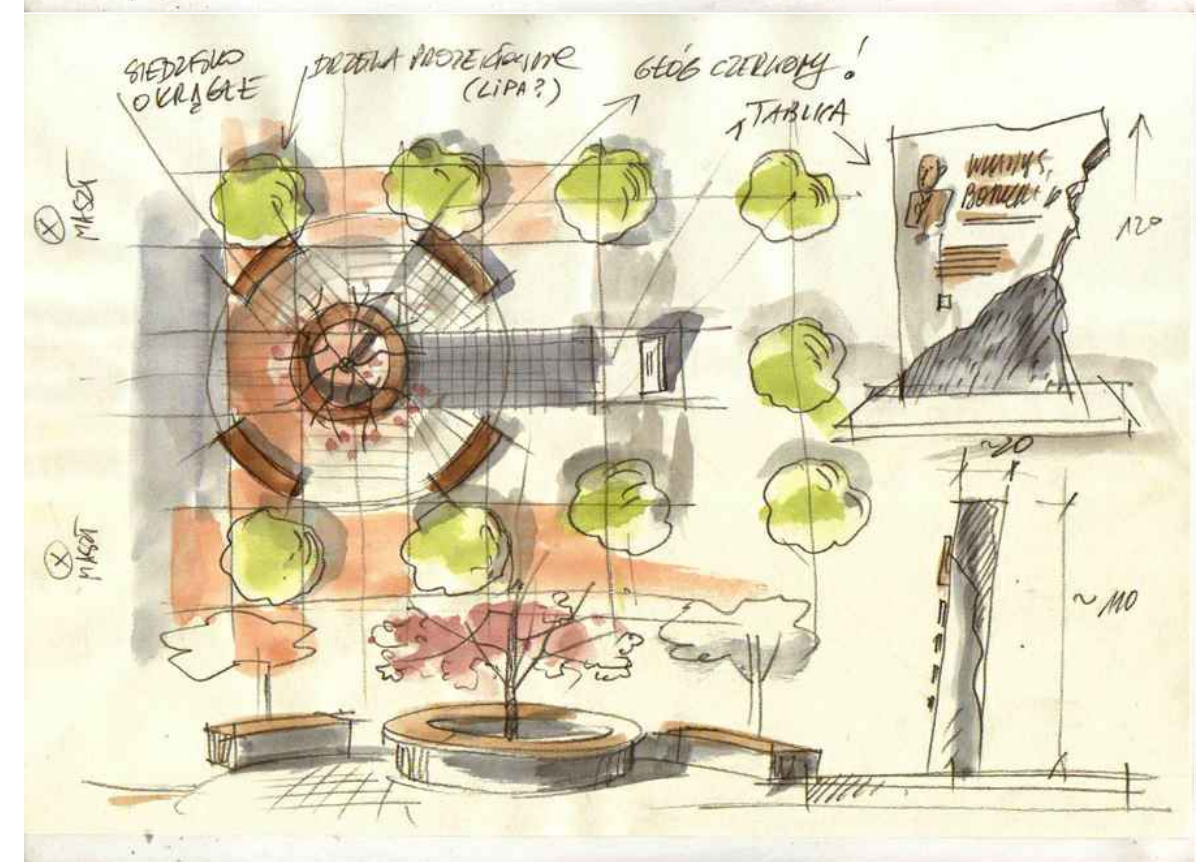


KONCEPCJA PROGRAMOWO-PRZESTRZENNA PRZEBUDOWY I REWITALIZACJI
PÓŁNOCNEJ I POŁUDNIOWEJ CZĘŚCI PLACU KOŚCIUSZKI (RYNKU MIEJSKIEGO) W SOKÓŁCE

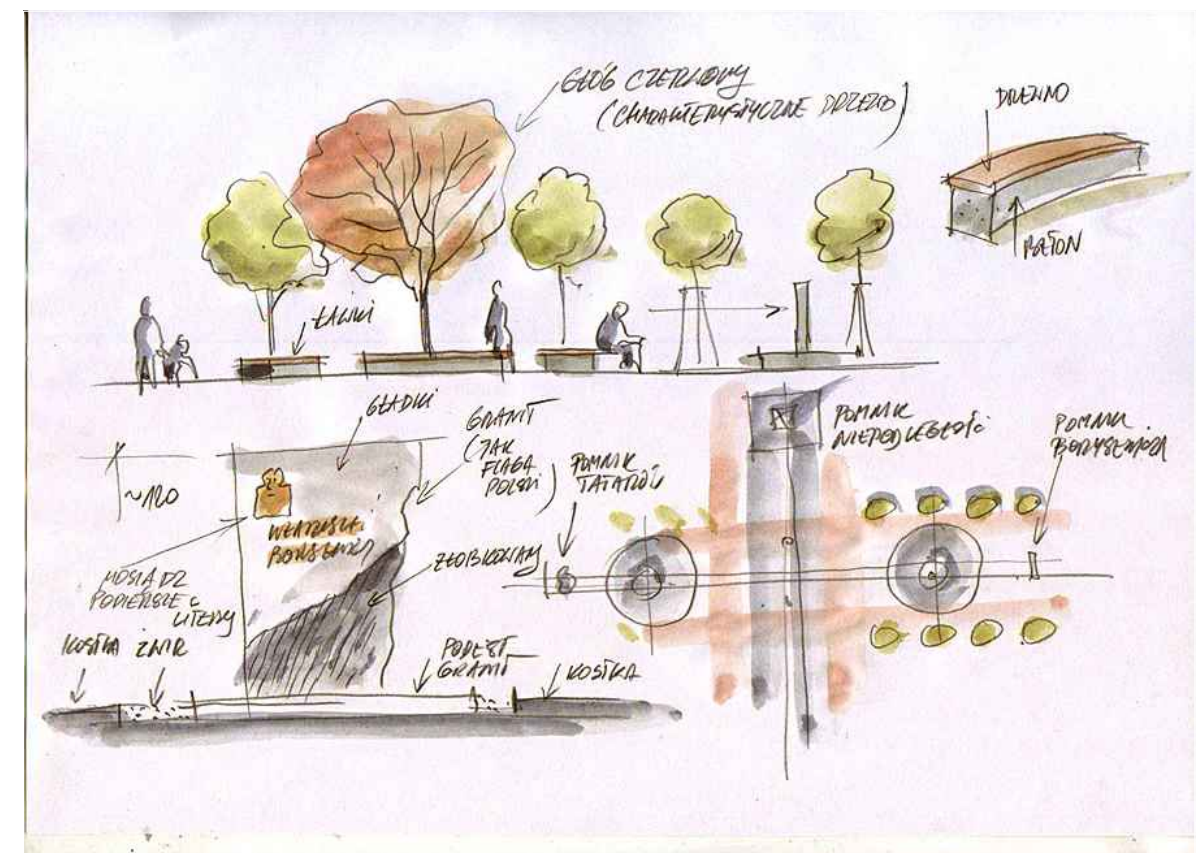

POMNIK PRUCZNIKA WŁADYSŁAWA BORYSEWICZA

autor: arch. PAWEŁ MIGDAŁSKI

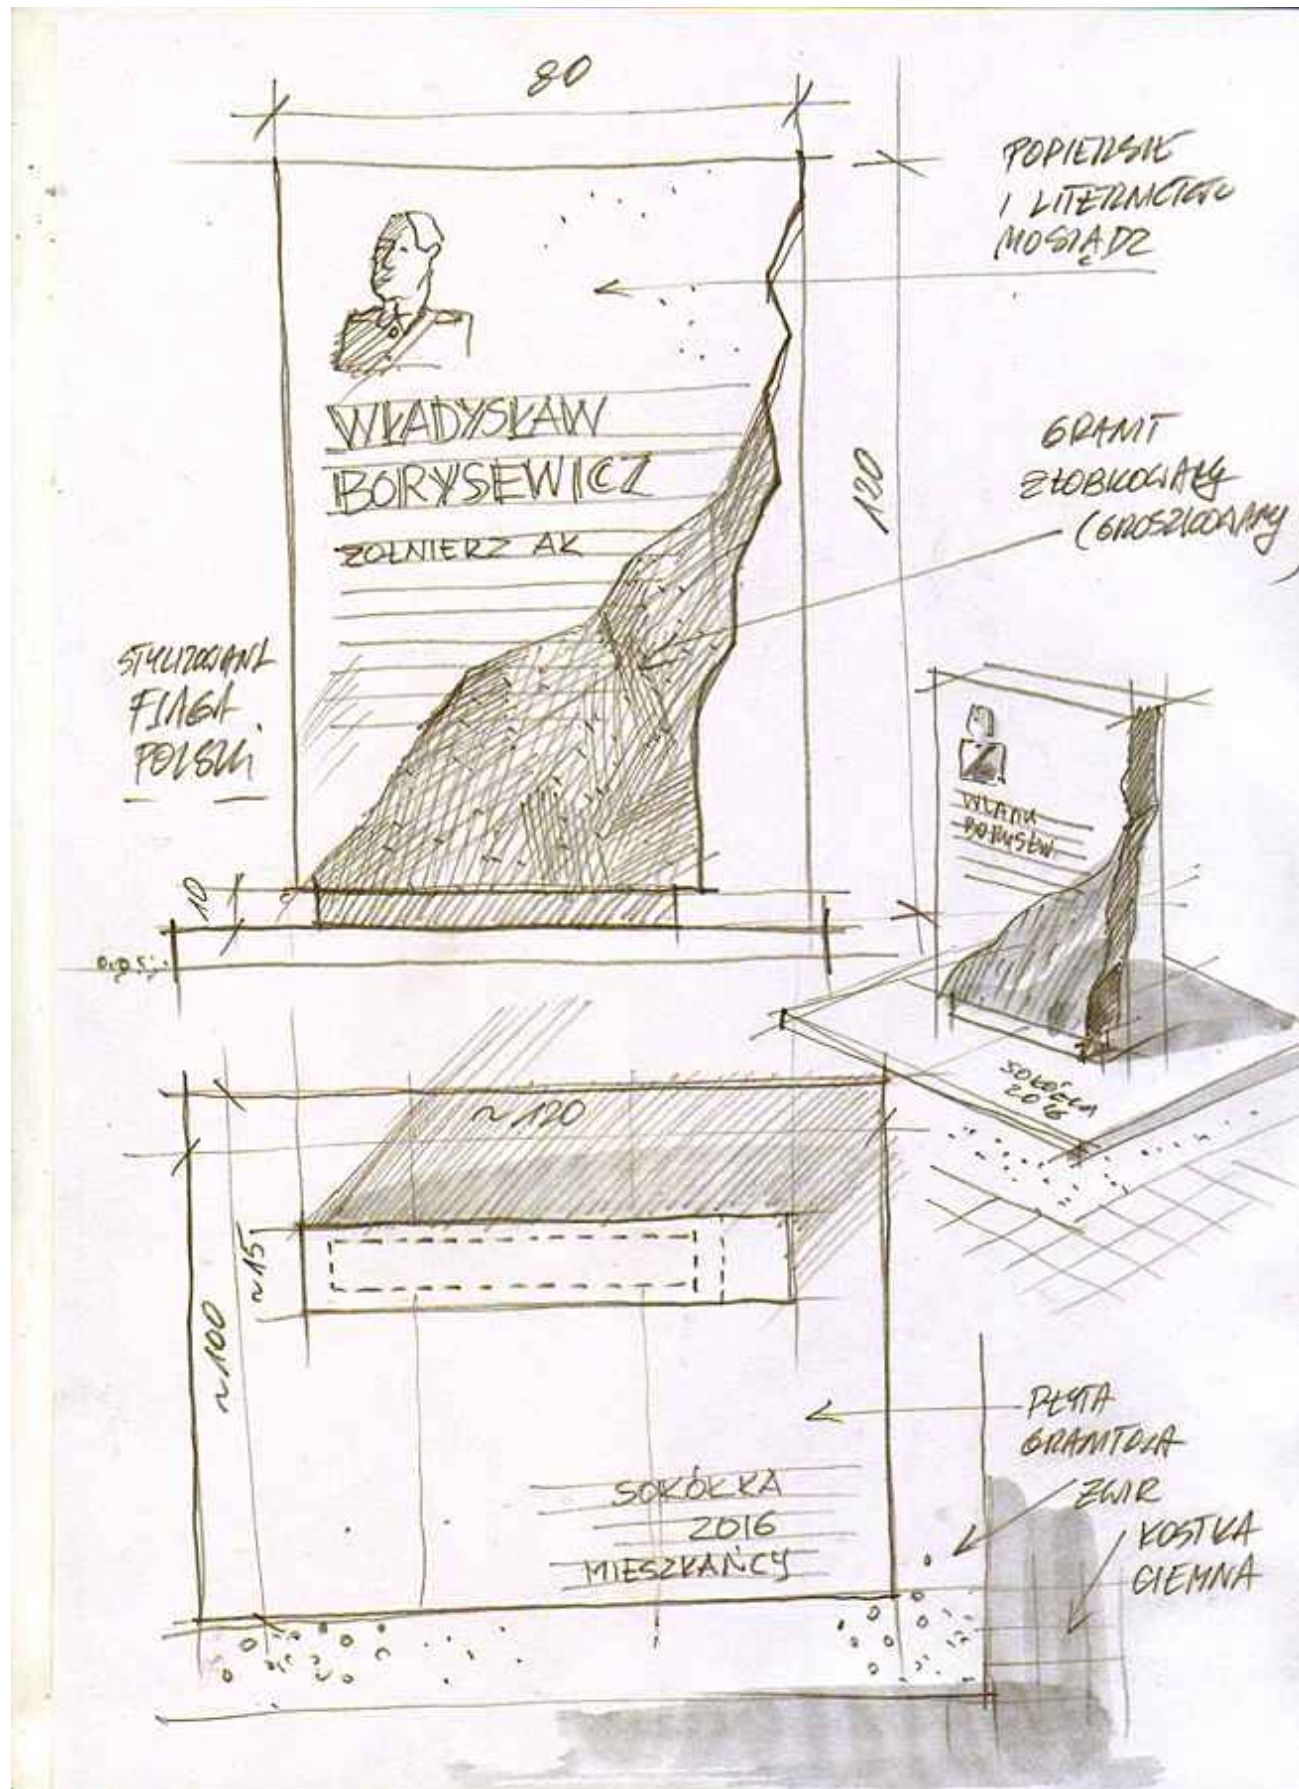

Atelier ZETTA

ul. Suraska 2/11, 15-422 Białystok, tel: +48 85 742 49 49
ul. Pratułińska 10/2, 03-511 Warszawa, tel: +48 22 812 64 67
e-mail: zetta@zetta.com.pl www.zetta.com.pl

koncepcja
data: 15.03.2016