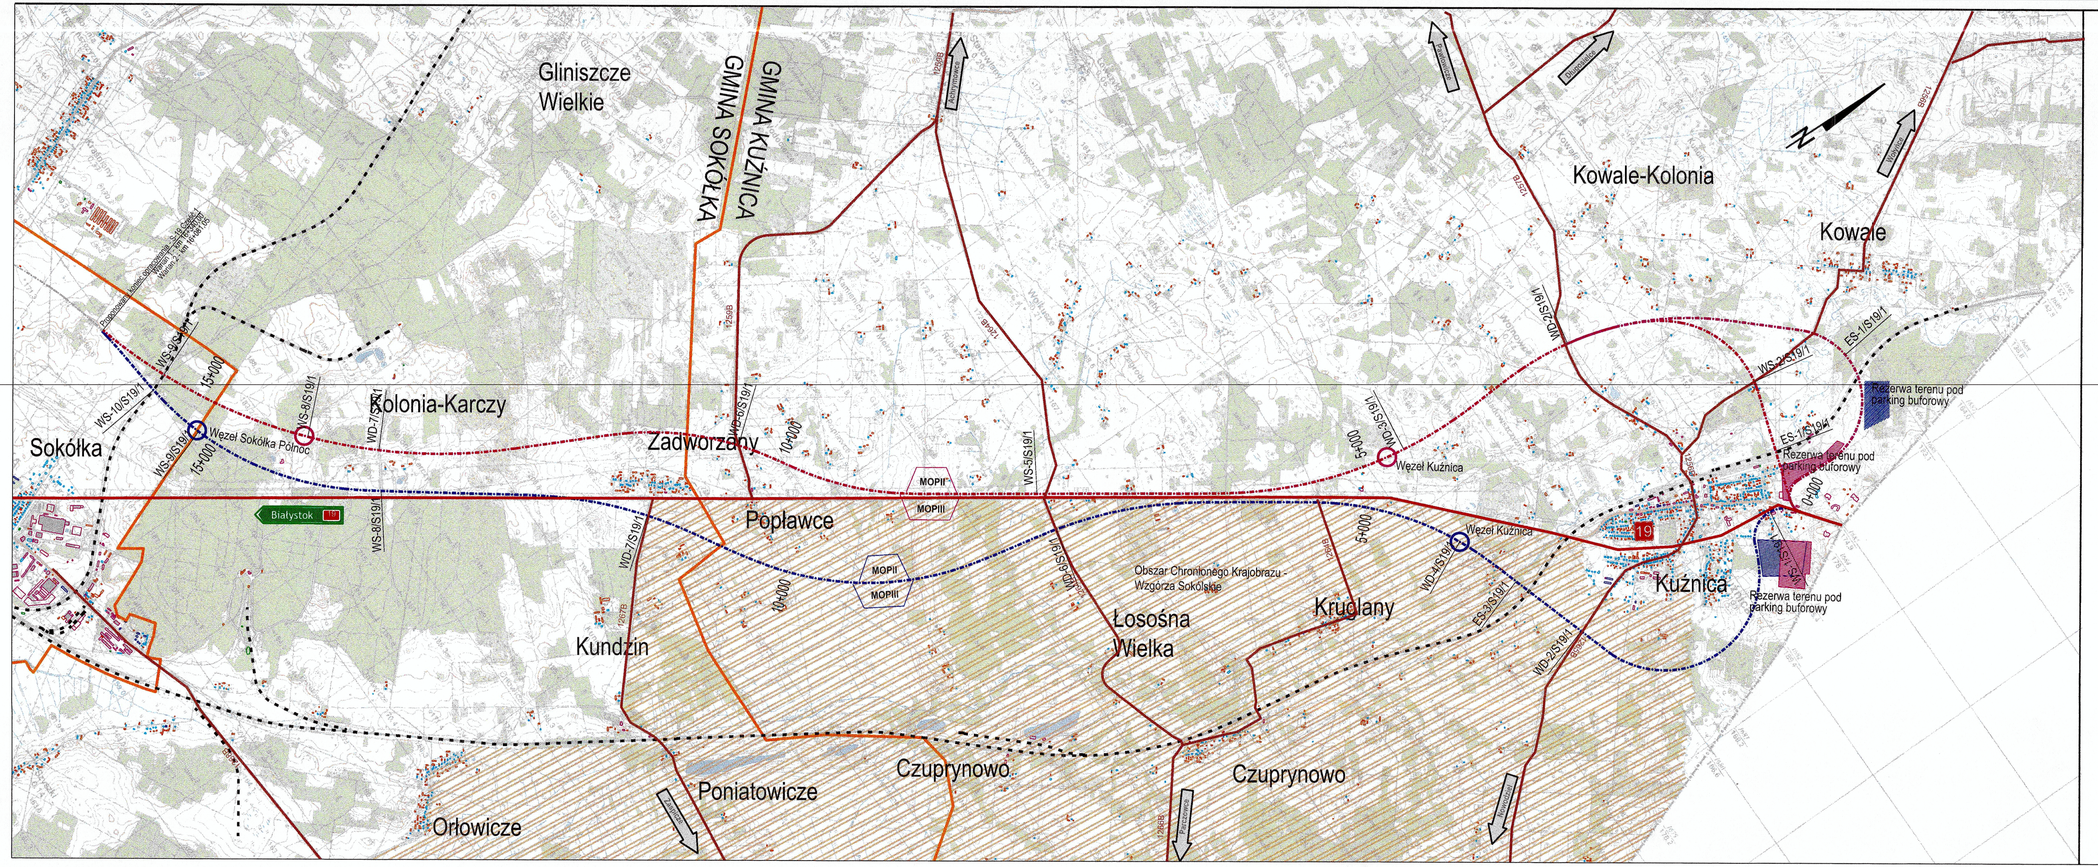

LEGENDA

- Wariant 1
- Wariant 2
- Wariant 2A
- Węzeł Kuźnica Wariant 1
- Węzeł Kuźnica Wariant 2
- Linie kolejowe
- Drogi krajowe
- Drogi powiatowe
- Obszary chronionego krajobrazu
- Granice gmin
- Mogilnik środków trujących
- Cmentarze
- Obiekty wpisane do rejestru zabytków
- Kościoły, cerkiele, meczety
- Zasięg udokumentowanych złóż kruszywa
- Trasy i ścieżki rowerowe
- Strefa terenów górniczych obecnie eksploatowanych
- Obszar występowania kruszyw naturalnych
- Strefa obszarów przygotowanych na tereny górnicze
- Parki dworskie
- Teren zabudowy urządzeń i instalacji infrastruktury oraz terenu gospodarowania odpadami
- Planowane tereny zabudowy produkcyjno-usługowej
- ZZO Zakład Zagospodarowania Odpadów
- Stanowiska archeologiczne

Jednostka projektowa

AECOM Polska Sp. z o.o. (dawniej URS)
ul. Rejtana 17, 02-516 Warszawa
Biuro w Poznaniu, ul. Chłapowskiego 29, 61-503 Poznań

AECOM

Stadium
Studium Techniczno-Ekonomiczno-Środowiskowe /STEŚ/

Zadanie / Obiekt
Wykonanie Studium techniczno - ekonomiczno - środowiskowego drogi krajowej nr S19 na odcinku: Kuźnica - Sokółka - Korycin, aktualizacji Studium techniczno - ekonomiczno - środowiskowego drogi S19 na odcinku Choroszcz - Chlebczyn, materiałów do wniosku o wydanie decyzji środowiskowej wszystkich odcinków drogi S19 długości ok. 160 km, z podziałem na 4 części.
Część 1
Odcinek Kuźnica (granica państwa) - Sokółka, długości ok. 12,5 km oraz wykonanie prognoz ruchu odcinka drogi krajowej S19 Kuźnica - Sokółka - Korycin - Knyszyn - Dobrzyniewo - Choroszcz - Ploski - Chlebczyn

Obiekt
Projektowana droga ekspresowa

Tytuł rysunku
Plan orientacyjny

Stanowisko	Imię i nazwisko	Nr uprawnień/ specjalność	Podpis
Projektant	mgr inż. Mariusz Pogorzelski	WKP/0090/POOD/08/ drogowa	
Sprawdzający	mgr inż. Andrzej Walczak	72/DOS/06 drogowa	
Projektant	mgr inż. Marcin Szaferski	WKP/0299/POOD/09/ drogowa	
Projektant	mgr inż. Łukasz Wasik	WKP/0302/POOD/13/ drogowa	
Asystent Projektanta	mgr inż. Dorota Przymusińska		
Asystent Projektanta	inż. Maciej Łyko		
Asystent Projektanta	inż. Łukasz Machtałowicz		

Nr projektu	Skala	Data	Nr tomu	Nr egz.	Nr rys.
60491395	1:25000	04.2016r.	-	-	1.0
Nr umowy					