


# PLAN SYTUACYJNY

części dz. nr 2935 oraz 3009/2  
SKALA 1:500

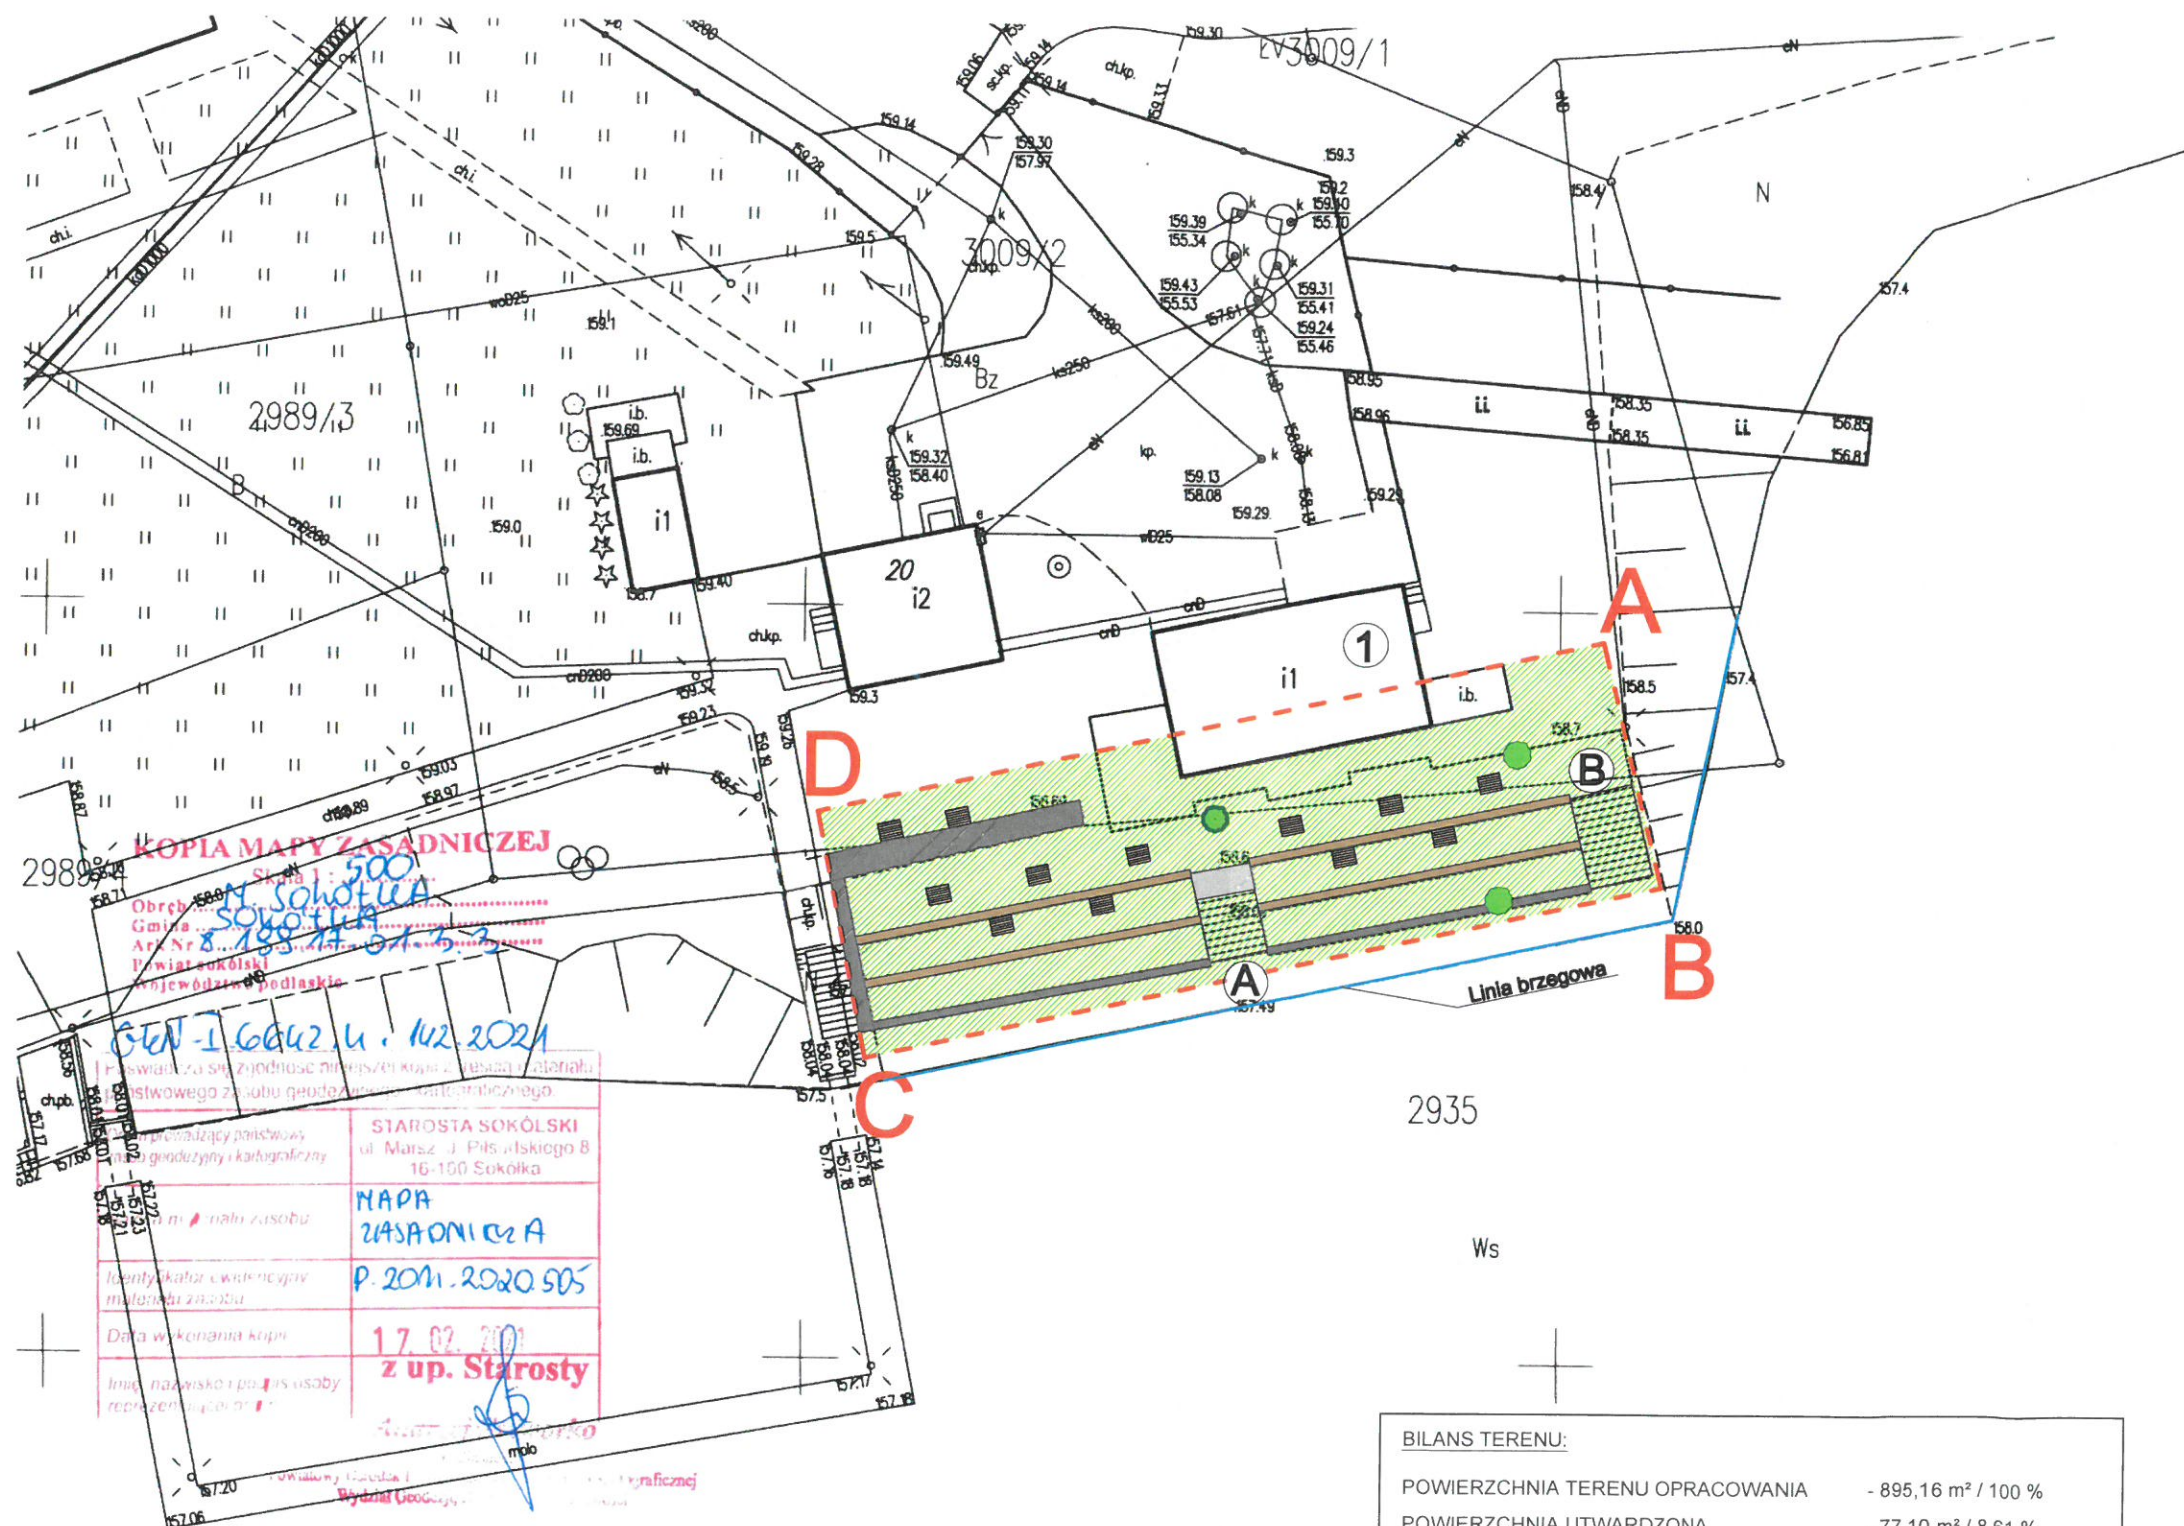

**LEGENDA:**

- A-D TEREN OPRACOWANIA
- PROJEKTOWANE ŁAWKI
- PROJ. SIEDZISKA DREWNIANE NA ISTN. MURKACH BETONOWYCH
- ISTNIEJĄCA POCHYLNIA BETONOWA PRZEZNACZONA DO PRZEBUDOWY
- ISTNIEJĄCE SCHODY BETONOWE PRZEZNACZONE DO ROZBIÓRKI
- PROJ. POWIERZCHNIA UTWARDZONA
- ISTN. POWIERZCHNIA UTRWARDZONA (CHODNIK + MURKI)
- ISTN. ZIELEŃ NISKA
- ISTN. ZIELEŃ WYSOKA
- ISTN. BUDYNEK PENSJONATU

**KOPIA MAPY ZASADNICZEJ**  
Skala 1:500  
Obręb: Sokółka  
Gmina: Sokółka  
Powiat: sokólski  
Województwo: łódzkie

GEN-1.6042.u. 142.2021

Starosta Sokólski ul. Marsz. J. Piłsudskiego 8 16-100 Sokółka	MAPA ZASADNICZA
	P. 2011.2020.505
	17.02.2021
	z up. Starosty

**BILANS TERENU:**

POWIERZCHNIA TERENU OPRACOWANIA	- 895,16 m <sup>2</sup> / 100 %
POWIERZCHNIA UTRWARDZONA	- 77,10 m <sup>2</sup> / 8,61 %
ISTN. POW. UTRWARDZONA	- 69,90 m <sup>2</sup>
PROJ. POW. UTRWARDZONA	- 7,20 m <sup>2</sup>
ISTN. POW. UTRWARDZONA DO USUNIĘCIA	- 46,20 m <sup>2</sup>
BIOLOGICZNIE CZYNNNA	- 751,06 m <sup>2</sup> / 83,91 %
PROJ. POW. BIOLOGICZNIE CZYNNNA	- 46,20 m <sup>2</sup>
ISTN. POW. BIOLOGICZNIE CZYNNNA	- 599,22 m <sup>2</sup>
ISTN. POW. ZABUDOWY (CZĘŚĆ ISTN. PENSJONATU)	- 67,00 m <sup>2</sup> / 7,48 %

Za zgodność z oryginałem  
stwierdzam  
dn. 1 / 03 / 2021r.  
Wiesław Minkiewicz  
Upr. proj. i kier. bud. w spec.  
arch. i konstr. bud. BL-36/81

BIURO PROJEKTOWE:	UT Studio Architektury ul. H. Kołłątaja 9A, 16-100 Sokółka, tel. 502 207 434 / 500 192 405	
NAZWA I ADRES OBIEKTU BUD.:	REMONT- MODERNIZACJA CZĘŚCI INFRASTRUKTURY REKREACYJNEJ NA TERENIE OSIR W SOKÓŁCE część dz. nr 2935 oraz 3009/2 w Sokółce, gmina Sokółka	
PRZEDMIOT I SKALA RYS.:	PLAN SYTUACYJNY SKALA 1 : 500	ARK. 1
data:	1 / 03 / 2021r.	PODPIS:
<b>ZESPÓŁ PROJEKTOWY:</b>		
AUTOR PROJEKTU: Nr. upr. bud.	Wiesław Minkiewicz Upr. proj. i kier. bud. w spec. arch. i konstr. bud. BL-36/81	
WSPÓŁPRACA: Nr. upr. bud.	mgr inż. arch. Urszula Tomaszynka mgr inż. arch. Jacek Minkiewicz	