

MAPA DO CELÓW PROJEKTOWYCH w skali 1:500

m. Sokółka
powiat sokółski
woj. podlaskie


UWAGA:
Nie wyklucza się istnienia w terenie innych
urządzeń podziemnych nie wykazanych na mapie.
Mapa cyfrowa powstała poprzez skanowanie
mapy analogowej.





Projekt budowlany rozbudowy skrzyżowania drogi krajowej Nr 19 z ul. Grodzieńskiej z ul. Piłsudskiego i Pl. Kościuszki w Sokółce
PLAN ZAGOSPODAROWANIA
Skala 1:500




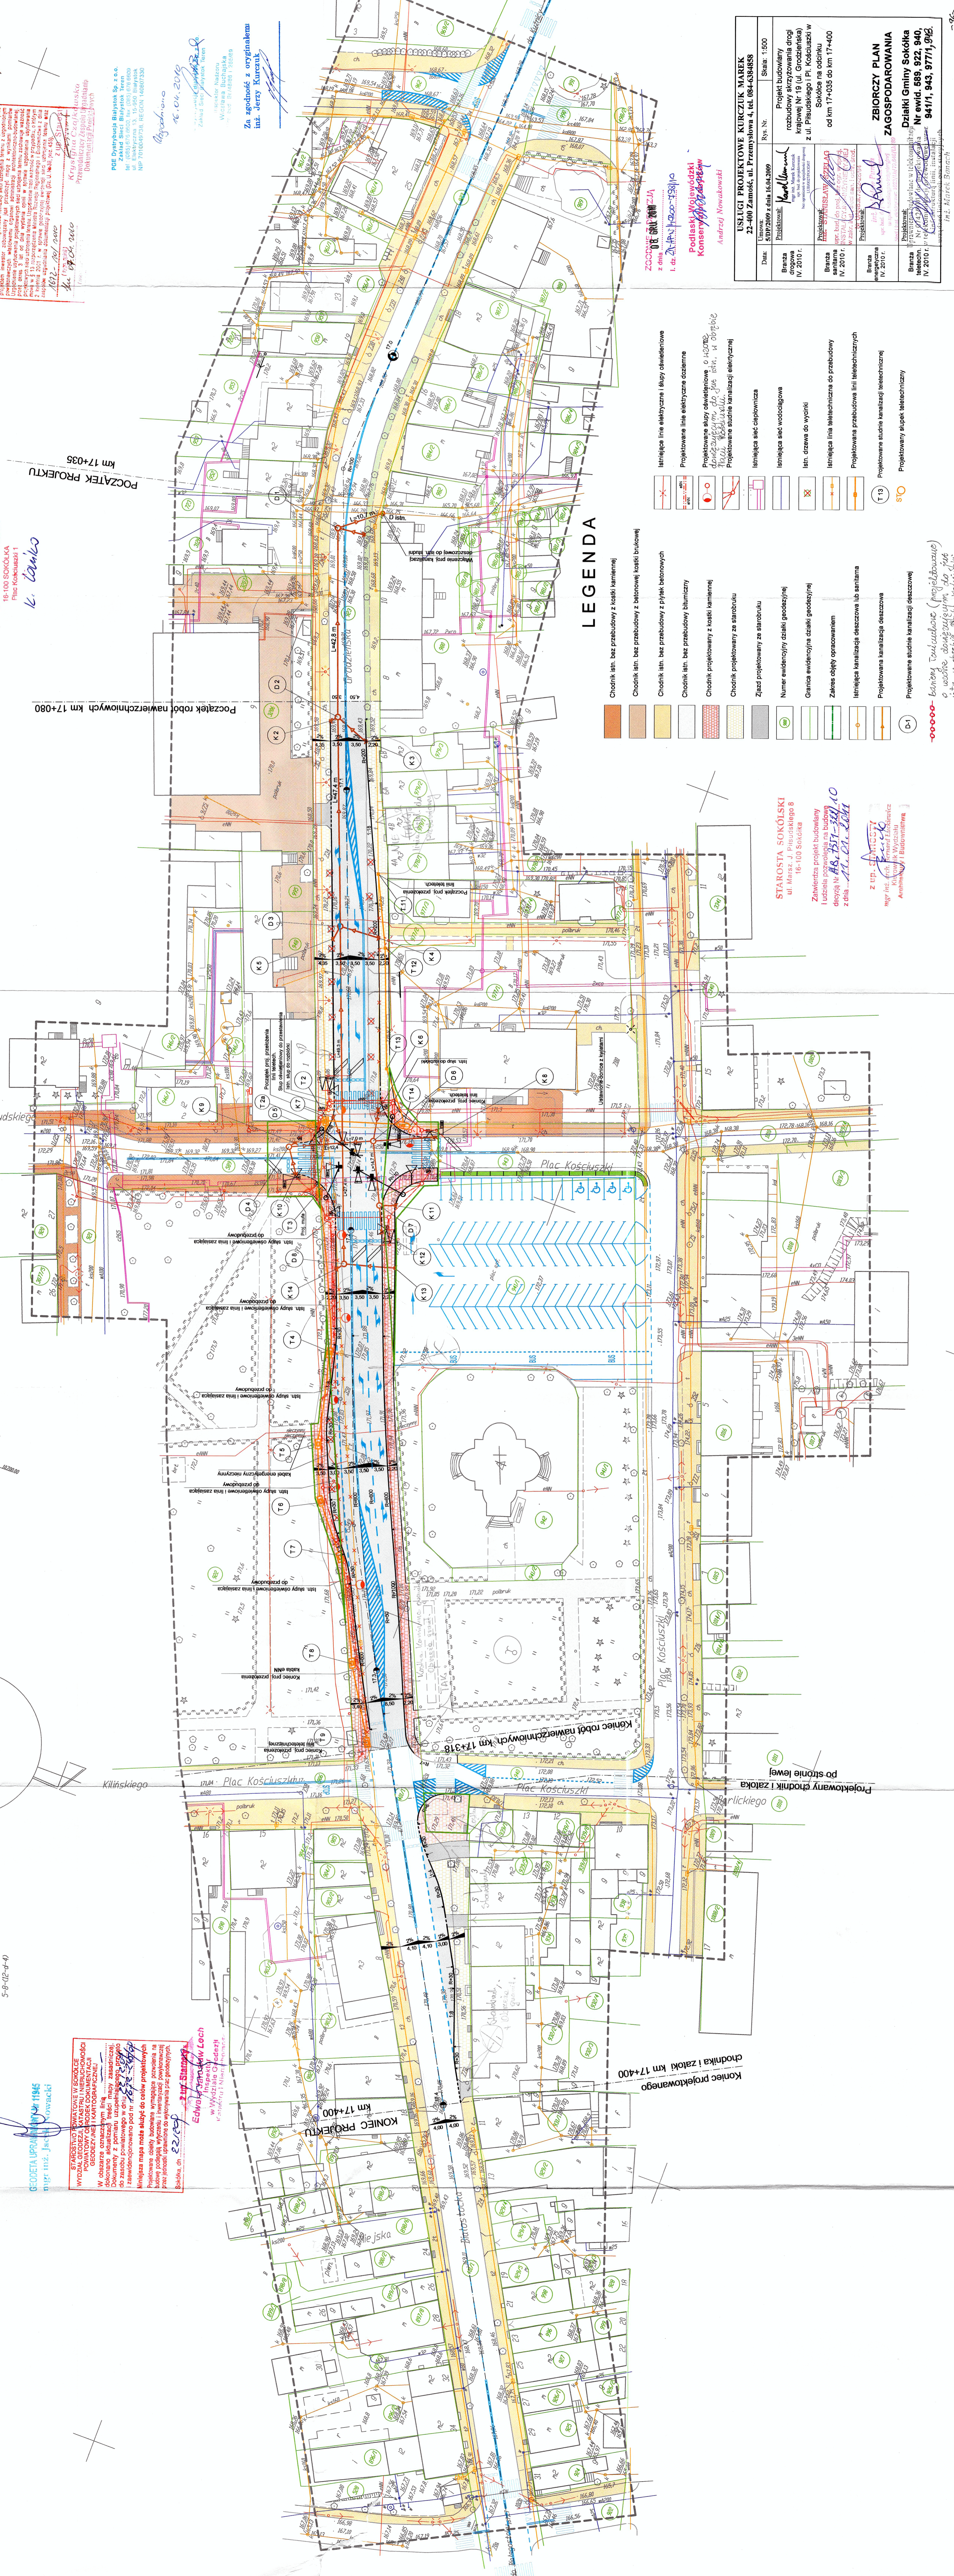

LEGENDA


LISLEGI PROJEKTOWE KURCZYK MAREK 22-400 Zamok, ul. Przemysłowa 4, tel. 894-6384858	
Data: 2010	Skala: 1:500
Artykuł: 14.01.2010	Projekt budowlany
Artykuł: 14.01.2010	rozbudowy skrzyżowania drogi krajowej Nr 19 (ul. Grodzieńska) z ul. Piłsudskiego i Pl. Kościuski w Sokółce na odcinku od km 17+035 do km 17+400
ZBÓRCZY PLAN ZAGOSPODAROWANIA Dzielnicy Gminy Sokółka Nr ewid. 589, 922, 940, 941/1, 943, 977/1, 992.	