


# PROJEKT ZAGOSPODAROWANIA DZ. NR 3107/34 I 3827

jedn.: 2011084 Sokółka, obręb. 0034 Sokółka

**BUDOWA:** BUDYNEK KOMUNALNY I BUDYNEK SOCJALNY  
W ZABUDOWIE MIESZKANIOWEJ WIELORODZINNEJ  
WRAZ Z INFRASTRUKTURĄ TECHNICZNĄ

**INWESTOR:** GMINA SOKÓLKA, 16-100 Sokółka, Plac Kościuszki 1

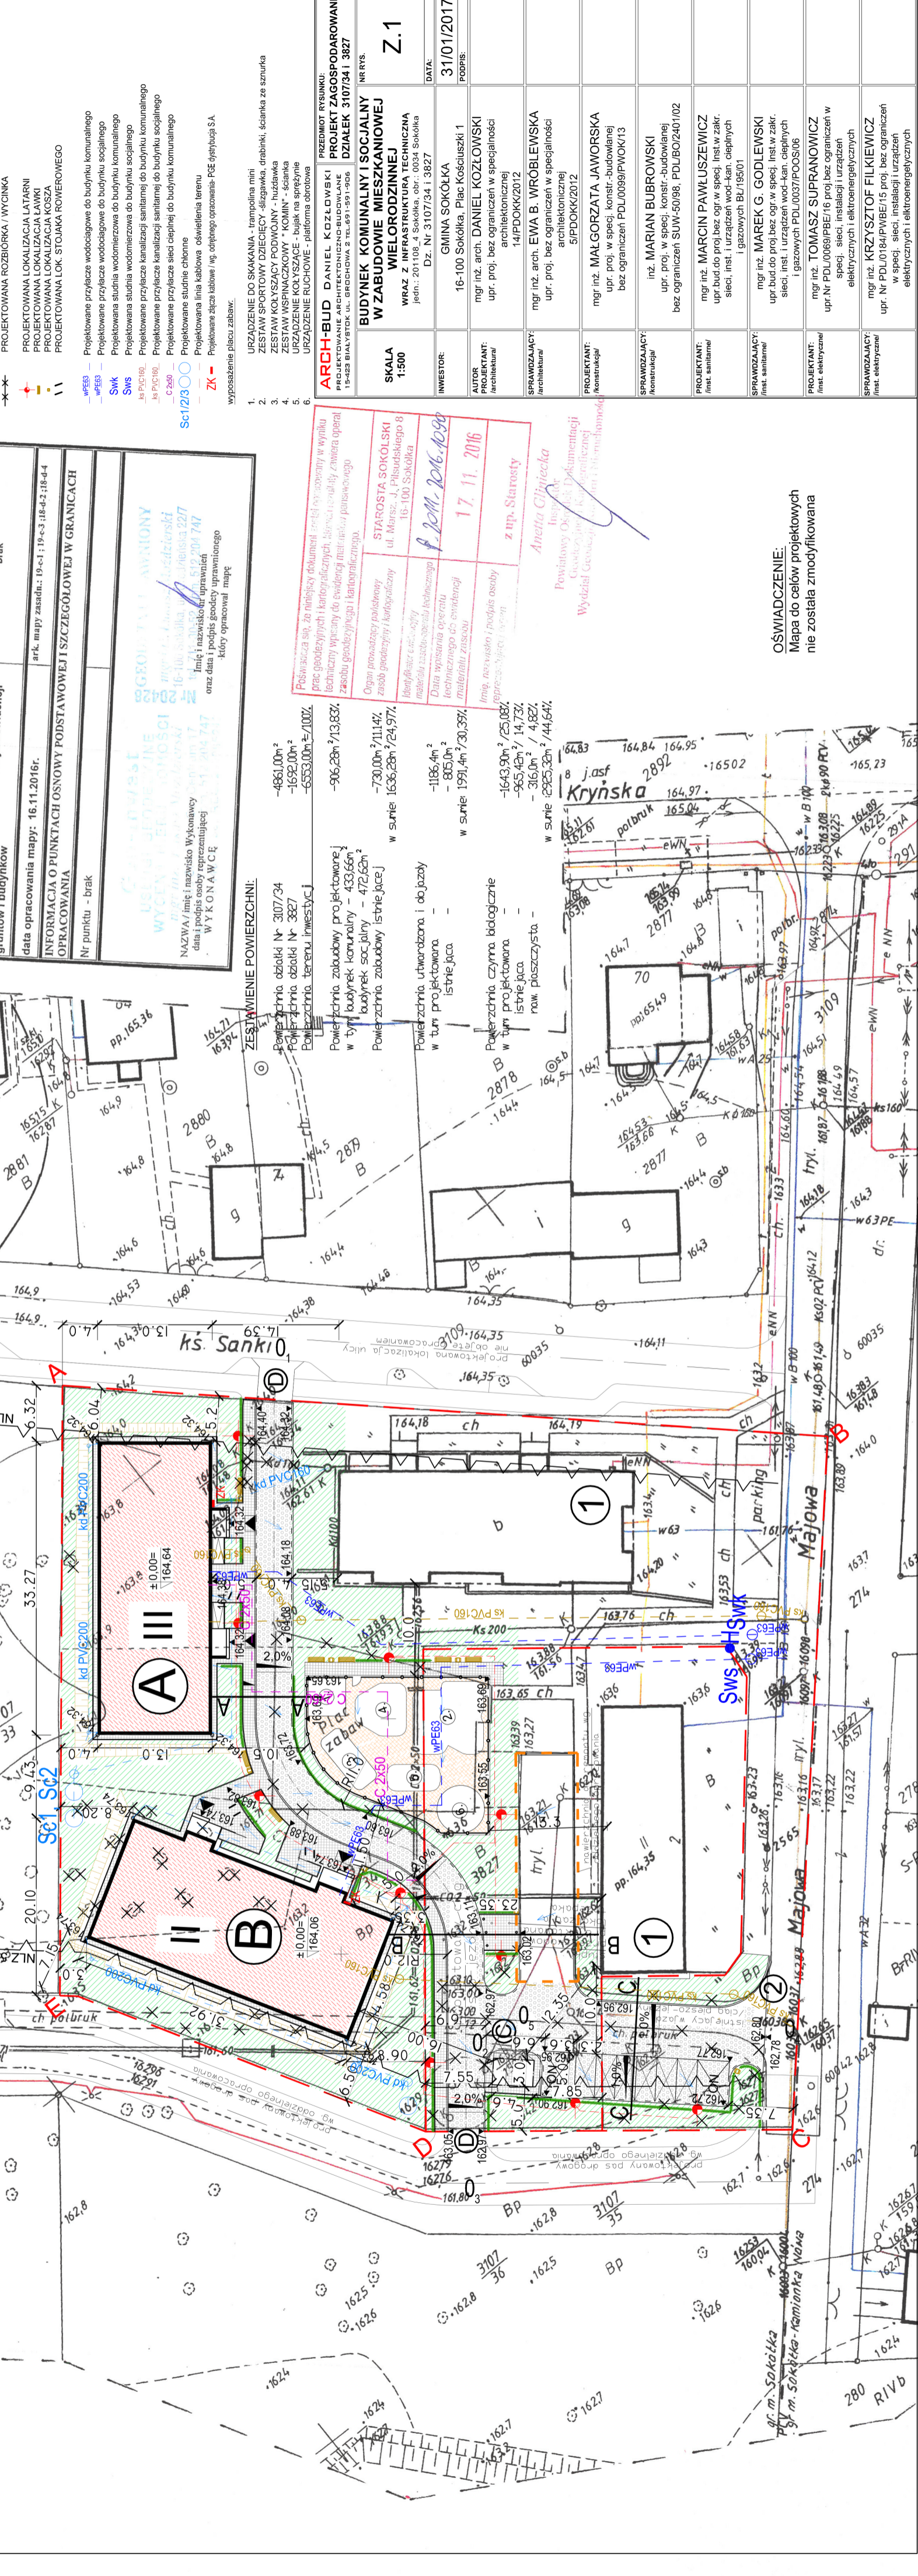

### MAPA DO CEŁÓW PROJEKTOWYCH

Oznaczenia kancelaryjne zgłoszonej pracy geodezyjnej (KERG)

Ark. Nr I (1)	Nr Rob. Wyt.: 223/2016	KERG: GKN.I.6642.11522016
<b>MIEJSCOWOŚĆ</b>		
Jednostka ewidencyjna	identyfikator	identyfikator
SOKÓLKA	201108 4	SOKÓLKA
nazwa	201108 4-0034	SOKÓLKA
identyfikator		
<b>SKALA MAPY</b>		
prostopadłych płaskich	lokalny	1:500
wysokościowych		
KRONSTADT 60		
Mapa do celów projektowych bez ustaleń obciążeń służebnościami gruntowymi		
Brak		
data opracowania mapy: 16.11.2016r.		
ark. mapy zasadniczej: 19-e-1/19-e-3/18-d-2/18-d-4		
INFORMACJA O PUNKTACH OSNOWY PODSTAWOWEJ I SZCZEGÓŁOWEJ W GRANICACH		
OPRACOWANIA		
Nr punktu - brak		

### LEGENDA:

**AB, C, D, E:** TEREN OPRACOWANIA / GRANICA DZIAŁEK  
PROJ. BUDYNEK WIELORODZINNY - KOMUNALNY  
PROJ. BUDYNEK WIELORODZINNY - SOCJALNY

**1:** PROJ. LOKALIZACJA WIATY / UTWARDZENIA TERENU do ustawienia pojemników na odpady komunalne  
**2:** PROJ. LOKALIZACJA ZIAZDU NA DZIAŁKĘ / nie objętego opracowaniem /

**3:** WEJŚCIE DO BUDYNKU

**4:** KOMUNIKACJA PIESZA - kostka betonowa  
**5:** KOMUNIKACJA KOŁOWA - płyty betonowe ażurowe  
**6:** ZWIĘŻENIE - naw. miękką placu zabaw  
**7:** ZIEMIENIA NISKA - teren czynną biologiczną  
**8:** ZIEMIENIA WYSOKA - tereny z zieleńią  
**9:** ILOŚĆ KONDYGNACJI NAZIEMNYCH  
**10:** PROJEKTOWANE OGRODZENIE / FURTKA PLACU ZABAW  
**11:** PROJEKTOWANY HYDRANT  
**12:** PROJEKTOWANE MIEJSCE POSTOJOWE - w tym dla os. niepełnosprawnych - ON  
**13:** KIERUNEK SPŁYWU WOD OPADOWYCH

**14:** ISTNIEJĄCY BUDYNEK MIESZKALNY WIELORODZINNY  
**15:** ISTNIEJĄCY WIĄZAD NA DZIAŁKĘ - z ul. Majowej  
**16:** PROJEKTOWANA ROZBIÓRKA / WYCINKA  
**17:** PROJEKTOWANA LOKALIZACJA LATARNI  
**18:** PROJEKTOWANA LOKALIZACJA LAMPI  
**19:** PROJEKTOWANA LOKALIZACJA KOSZA  
**20:** PROJEKTOWANA LOK. STOJAKA ROWEROWEGO

**21:** Projektowane przyłącze wodociągowe do budynku komunalnego  
**22:** Projektowane przyłącze wodociągowe do budynku socjalnego  
**23:** Projektowana studnia wodomierzowa do budynku komunalnego  
**24:** Projektowana studnia wodomierzowa do budynku socjalnego  
**25:** Projektowane przyłącze kanalizacji sanitarnej do budynku komunalnego  
**26:** Projektowane przyłącze kanalizacji sanitarnej do budynku socjalnego  
**27:** Projektowane przyłącze sieci ciepłej do budynku komunalnego  
**28:** Projektowane studnie chłonne  
**29:** Projektowana linia kablowa - oświetlenia terenu  
**30:** Projektowane złącza kablowe / reg. całego opracowania - FEE dłygnijka S.A.  
**31:** wyposabiane placu zabaw:

**32:** URZĄDZENIE DO SKAKANIA - trampolina mini  
**33:** ZESTAW SPORTOWY DZIECIĘCY - siłownia, drabinka, ścianka ze sznurka  
**34:** ZESTAW KOLYSZY PODWOJNY - huśtawka  
**35:** ZESTAW WSPINACZKOWY - KAMIN - ścianka  
**36:** URZĄDZENIE KOLYSZĄCE - bujak na sprężynie  
**37:** URZĄDZENIE RUCHOME - platforma obrotowa

**38:** PRZEDMIOT RYSUNKU:  
**39:** PROJEKT ZAGOSPODAROWANIA DZIAŁEK 3107/34 I 3827

**40:** BUDYNEK KOMUNALNY I SOCJALNY W ZABUDOWIE MIESZKANIOWEJ WIELORODZINNEJ  
WRAZ Z INFRASTRUKTURĄ TECHNICZNĄ  
jedn.: 201108 4 Sokółka, obr.: 0034 Sokółka  
Dz. Nr 3107/34 I 3827

**41:** SKALA 1:500  
**42:** DATA: 31/10/2017  
**43:** INWESTOR: GMINA SOKÓLKA  
**44:** AUTOR: mgr inż. arch. DANIEL KOZŁOWSKI  
**45:** PROJEKTANT: mgr inż. arch. DANIEL KOZŁOWSKI  
**46:** SPRACOWAŁ: mgr inż. arch. EWA B. WRÓBLEWSKA  
**47:** PROJEKTANT: mgr inż. arch. EWA B. WRÓBLEWSKA  
**48:** SPRACOWAŁ: mgr inż. MALGORZATA JAWORSKA  
**49:** PROJEKTANT: mgr inż. MARIAN BUBROWSKI  
**50:** SPRACOWAŁ: mgr inż. MARCIN PAWLUSZEWICZ  
**51:** PROJEKTANT: mgr inż. TOMASZ SUPRANOWICZ  
**52:** SPRACOWAŁ: mgr inż. KRZYSZTOF FILKIEWICZ

**OSWIADCZENIE:**  
Mapa do celów projektowych nie została zmodyfikowana

**STAROSTA SOKÓLSKI**  
ul. Marsz. J. Piłsudskiego 8  
16-100 Sokółka  
P. DOM. 2016-1099  
17.11.2016  
z rp. Starosty  
Anetta Chłopecka  
Powiatowy Ośrodek Dokumentacji Geodezyjnej i Kartograficznej  
Wydział Geodezyjny i Inżynierski